



Automobilclub von Deutschland

Nürburgring Fahrerlager

AvD race weekend Nürburgring 30.4.-2.Mai 2010

LOTUS Cup Europe

Dutch Supercar Challenge

PKW und Wohnmobile

Renault F-Lista Gloria 9.000 qm

GT Open

Industrie

75x35 m 2.700qm

DMV - TCC

AvD Superkarts

80 m x 35 m 2.800 qm

Porsche HISTORIC Challenge

VERANSTALTER PARKPLATZ

AUSFAHRT

GT Open

DMV - TCC

AvD 100 Meilen STT

Durchgang Michelin-Brücke

zur GP-Strecke

H MEDICAL CENTER

X KONTROLLE EINFAHRT

Stellfläche

Stellfläche

Stellfläche

SCC

AvD Truck

VERANSTALTER PARKPLATZ

DEKRA

PARK Fermè

Imbiß

BOXEN - ANLAGE

BOX 33 - 28

BOX 27-22

BOX 15-10

BOX 9-4

BOX 3 - 1

DUNLOP-DAIMLER-BENZ TOWER

Techn. - ABNAHME

Dokumenten Abnahme Renn Info NR GmbH

RENNEITUNG RACE - CONTROL SPORTKOMMISSARE

TOR 1 - zur technischen ABNAHME

EINFAHRT ----- GP RENNSTRECKE NÜRBURGRING

KONTROLLE - FAHRERLAGER

X


PA8

PA8

P A9

DORINT-Hotel

LINDNER HOTEL BUNDESSTRASSE B 258

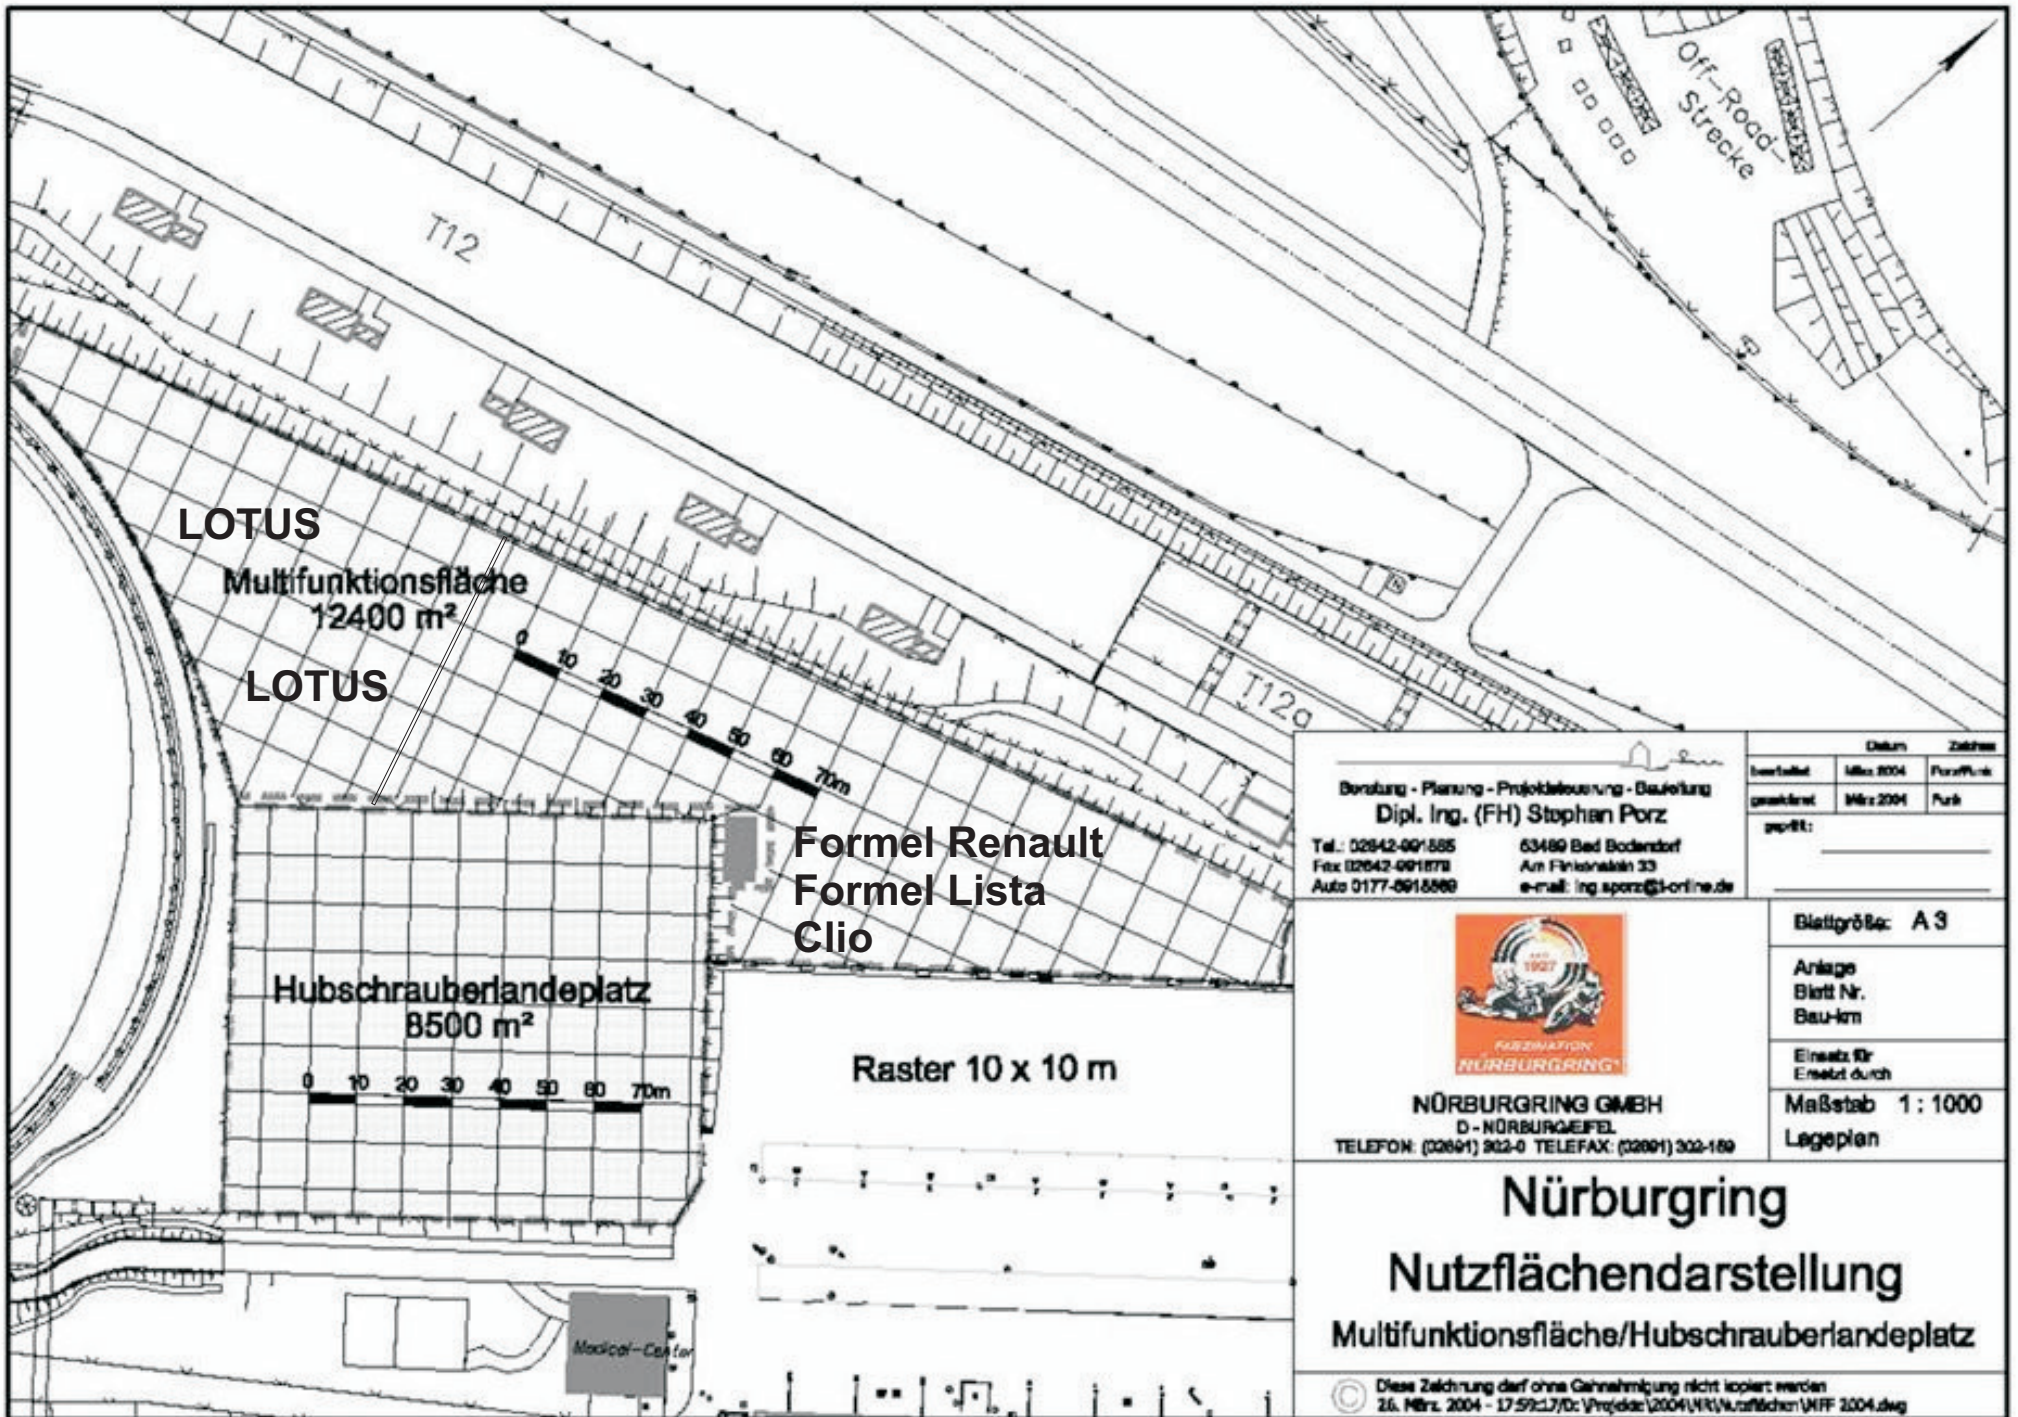

Beratung - Planung - Projektüberwachung - Bauleitung Dipl. Ing. (FH) Stephan Porz Tel.: 02642-991585 63489 Bad Bodendorf Fax: 02642-991578 Am Finkenstein 33 Auto 0177-9915888 e-mail: ing.sporz@t-online.de		Datum: März 2004 Zeichner: Porz/Flück gezeichnet: März 2004 Purb geprüft:
 NÜRBURGRING GMBH D - NÜRBURGERFEL TELEFON: (02691) 902-0 TELEFAX: (02691) 302-189		Blattgröße: A 3 Anlage Blatt Nr. Bau-km Einsatz für Einsatz durch Maßstab 1:1000 Lageplan
		<h2 style="text-align: center;">Nürburgring</h2> <h3 style="text-align: center;">Nutzflächendarstellung</h3> <h4 style="text-align: center;">Multifunktionsfläche/Hubschrauberlandeplatz</h4>
© Diese Zeichnung darf ohne Genehmigung nicht kopiert werden 26. März 2004 - 17:59:17/D:/Projekte/2004/VR/Nutzflächen/WFF 2004.dwg		

BOXENPLAN - Nürburgring

30.4. - 2. Mai 2010

		Preis:	Zahlung :
BOX 01	PRC - Racing	700,-	
BOX 02	PRC - Racing	700,-	
BOX 03	PRC - Racing	700,-	
BOX 04	Chrzanowski - Team Ecke Schlager	700,-	
BOX 05	DMV - TCC-Land-Wolters-Hochköpper-Merino	700,-	
BOX 06	DMV - TCC-Aeberhard-Lewe-Adamski-Ring	700,-	
BOX 07	DMV - TCC-Ludwig-Wager-Hofmann-Schaub	700,-	
BOX 08	DMV - TCC-Maeder-Paul-Stucky E.-Stucky B.	700,-	
BOX 09	S T T	700,-	
BOX 10	Teamn Rudel - Behler	700,-	
BOX 11	Bender - Dechent - Herlitschka	700,-	
BOX 12	Team Highspeed	700,-	
BOX 13	CCS - PCHC Th.Neuert - Rad Racing	700,-	
BOX 14	SWISS - Team Jenzer Motorsport	700,-	
BOX 15	SWISS - CO2 Motorsport	700,-	
BOX 16	SWISS - ARTA Engineering	700,-	
BOX 17	FRC - Team Beat Ganz	700,-	
BOX 18	GT Open	x	o.k.
BOX 19	GT Open	x	o.k.
BOX 20	GT Open	x	o.k.
BOX 21	GT Open	x	o.k.
BOX 22	GT Open	x	o.k.
BOX 23	GT Open	x	o.k.
BOX 24	GT Open	x	o.k.
BOX 25	GT Open	x	o.k.
BOX 26	GT Open	x	o.k.
BOX 27	GT Open	x	o.k.
BOX 28	GT Open	x	o.k.
BOX 29	GT Open	x	o.k.
BOX 30	GT Open	x	o.k.
BOX 31	GT Open	x	o.k.
BOX 32	GT Open	x	o.k.
BOX 33	DURCHF AHRT		